


**PLANO DE OBSTÁCULOS DE AERÓDROMO - TIPO A  
(LIMITACIONES DE UTILIZACIÓN)**

**GUATEMALA CITY/  
LA AURORA INTL**


**DECLINACIÓN MAGNÉTICA 1° E  
DIMENSIONES Y ELEVACIONES EN METROS**

**RWY 02/20**


RWY 02	DISTANCIAS DECLARADAS	RWY 20
2987	RECORRIDO DE DESPEGUE DISPONIBLE	2987
2987	DISTANCIA DE DESPEGUE DISPONIBLE	2987
2987	DISTANCIA ACELERACIÓN-PARADA DISPONIBLE	2987
2987	DISTANCIA DE ATERRIAJE DISPONIBLE	2767

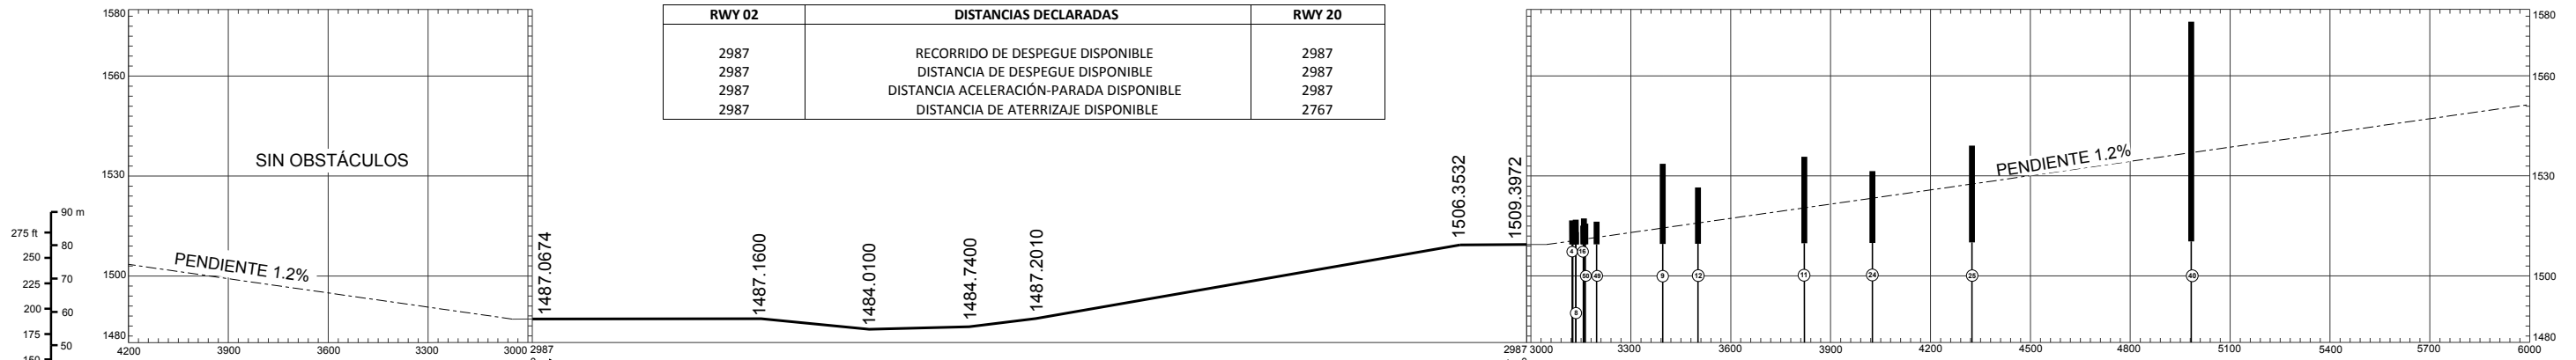

90 m  
275 ft  
80  
250  
70  
200  
60  
175  
50  
150  
40  
125  
30  
100  
20  
75  
10  
25  
0  
ESCALA VERTICAL 1:2 000

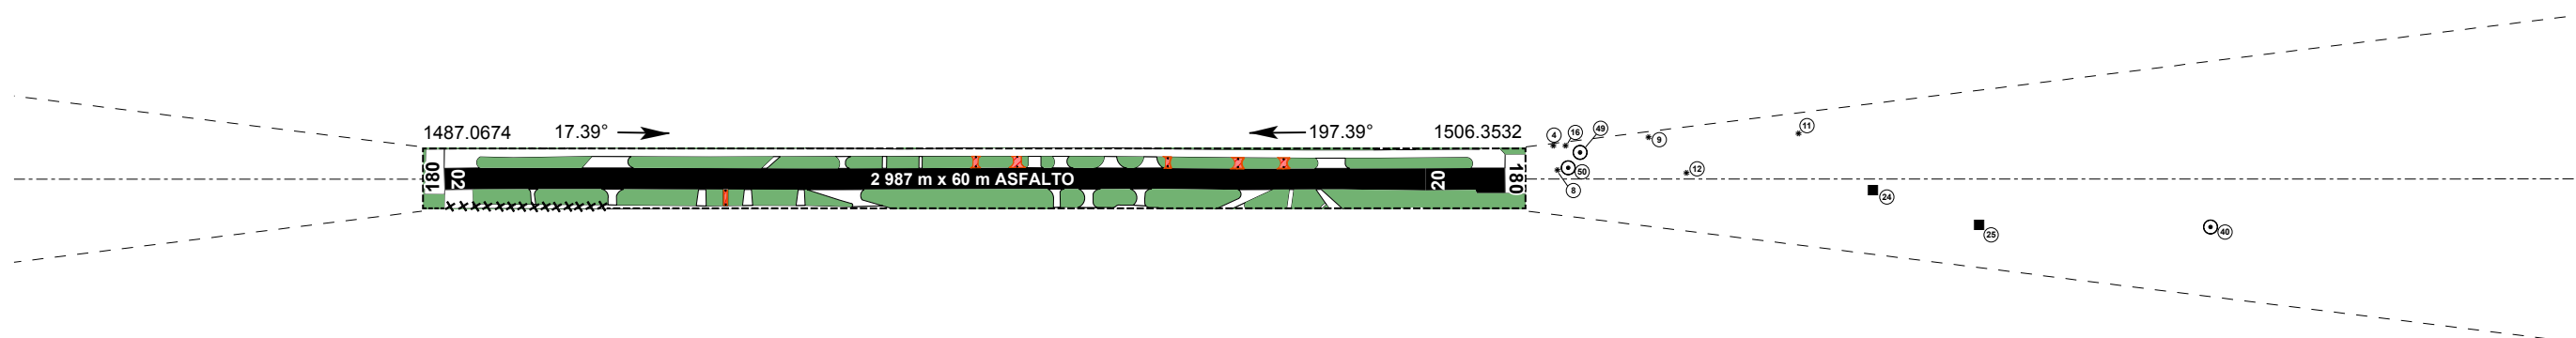

CLAVE	
NÚMERO DE IDENTIFICACIÓN	①
POSTE, TORRE, CAMPANARIO ANTENA, ETC.	⊙
EDIFICIO O ESTRUCTURA GRANDE	■
ÁRBOL O ARBUSTO	*
CURVA DE NIVEL DEL TERRENO	~
TERRENO PENETRANDO PLANO DE OBSTÁCULO	⬆

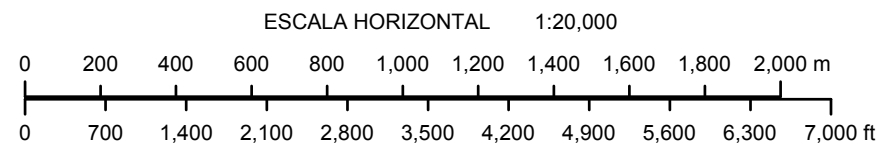

ORDEN DE PRECISIÓN  
HORIZONTAL 00m.  
VERTICAL 00m.

REGISTRO DE ENMIENDAS		
No.	FECHA	ANOTADA POR
1	31/JAN/15	AIS GUATEMALA
2	26/OCT/15	AIS GUATEMALA
3	04/JAN/18	AIS GUATEMALA
4	16/OCT/18	AIS GUATEMALA
5	12/SEP/19	AIS GUATEMALA
6	30/JAN/20	AIS GUATEMALA

MODIFICACIÓN: CERRADO DESPUÉS DE INT "J" HASTA UMBRAL 02 (THR 02).