

**PLANO DE AERÓDROMO**


16°54'49.75"N  
089°51'58.98"W

**ELEV**  
427 ft


TWR 118.3  
GND 121.9  
APP 121.4

**SANTA ELENA/MUNDO MAYA**

RWY	DIRECCIÓN	THR	RESISTENCIA
11	111°	16°55'07.16"N 089°52'46.33"W	CONCRETO PCN 56 R/B/W/T
29	291°	16°54'32.34"N 089°51'11.63"W	

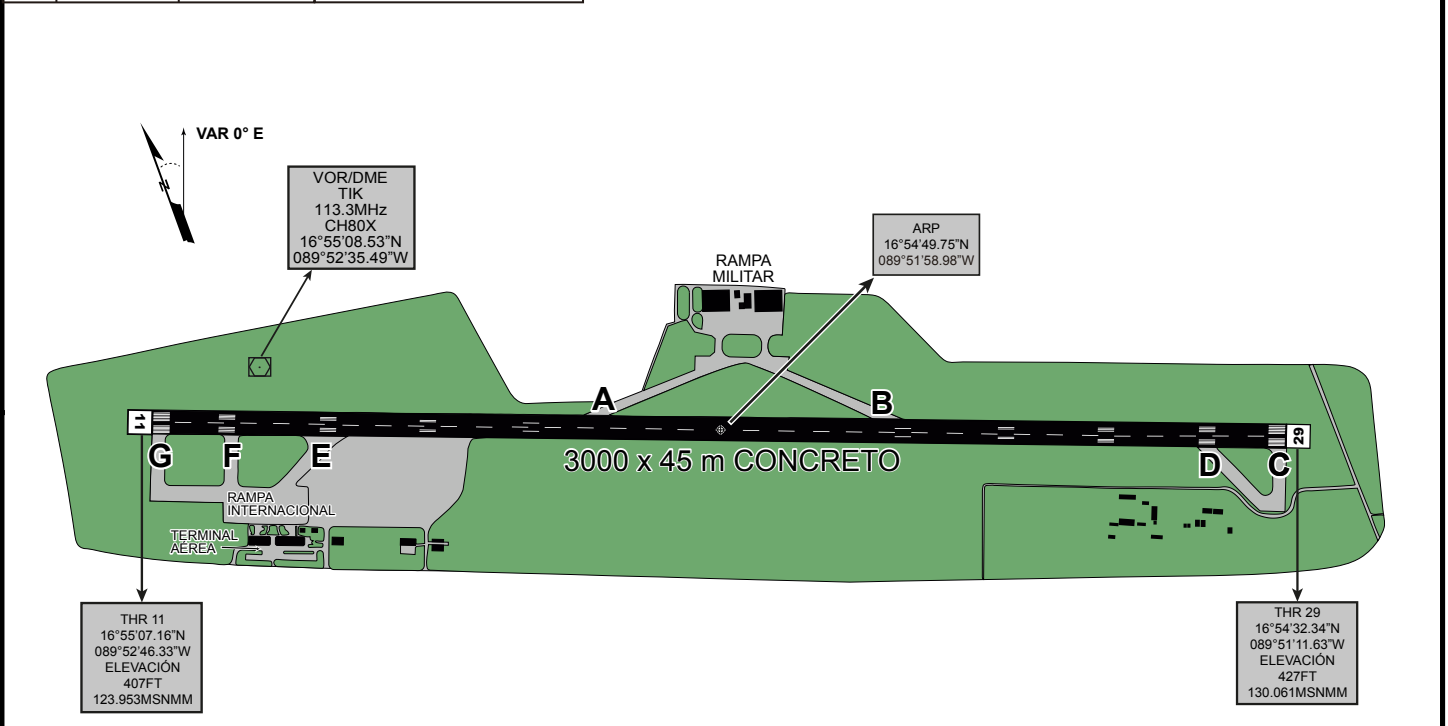


1:20.000

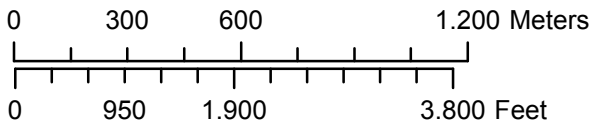


**WGS-84**

**AYUDAS LUMINOSAS RWY 11/29 Y CALLES DE SALIDA**

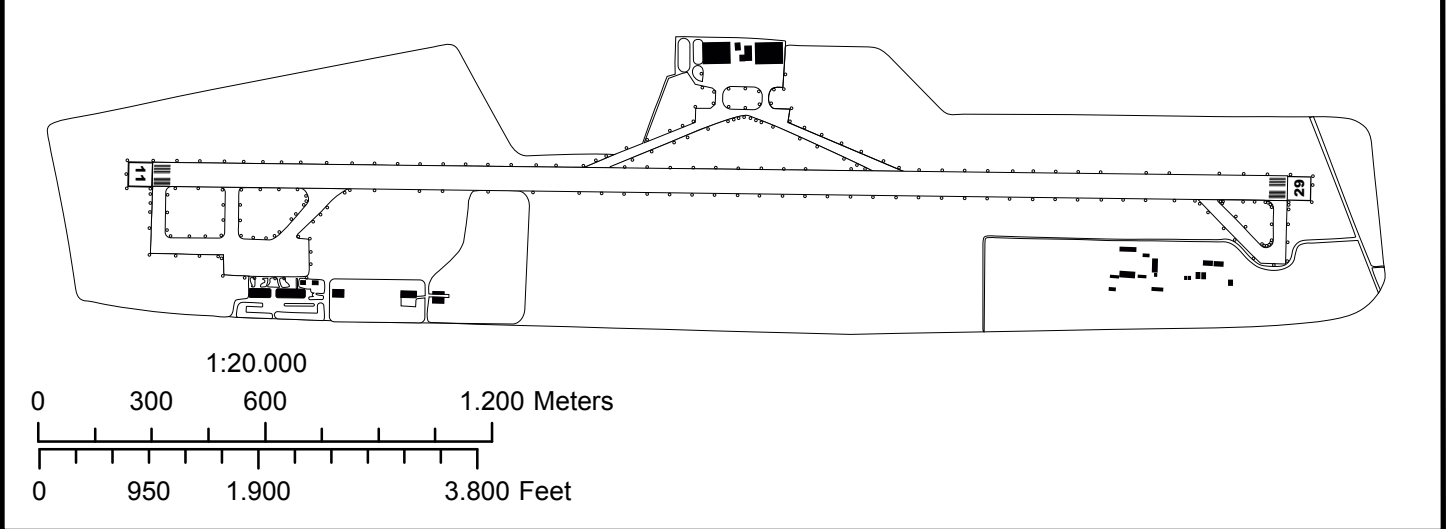

1:20.000

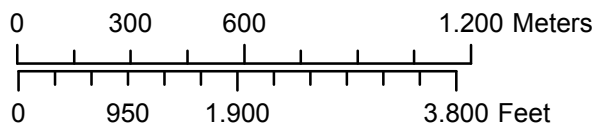

MODIFICACION: DIRECCION (GRADOS) UMBRALES; ELEVACIONES DE UMBRALES; CORRECCION COORDENADAS VOR/DME "TIK" Y CORRECCION COORDENADAS ARP  
+ IDENTIFICACION DE INTERSECCIONES Y AREAS DE RAMPA Y TERMINAL; NUMERACION DE CARTA.